


Montážní schéma

Objednací kód	Kód produktu	Položka
2087008	3161483	SD.E.Trend-TS.S.2680x3250

Třída odolnosti proti zatížení větrání	Seu	Limitní protupřechod tepla
3		1.498 W/(m²K)

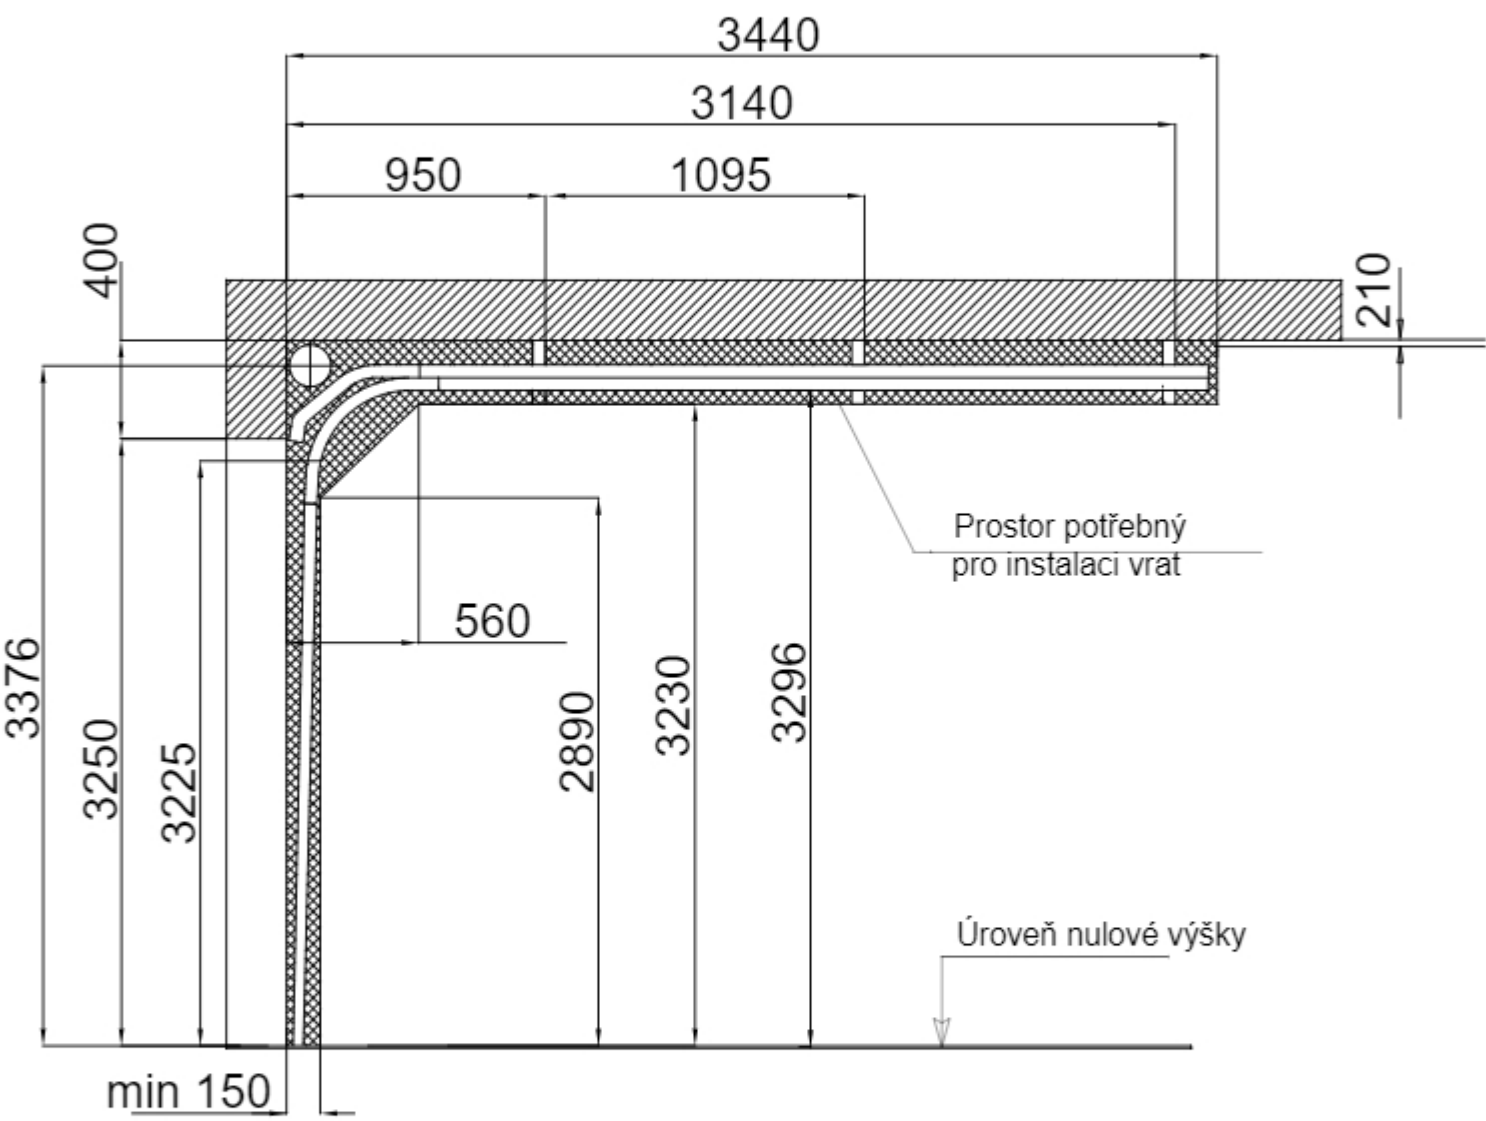

Nákres křídla (vnitřní pohled)

Objednací kód	Kód produktu	Položka	Třída odolnosti proti zatížení větru	Seřazení	Učinitel prostupu tepla
2087008	3161483	SD.E.Trend-TS.S.2680x3250	3		1.498 W/(m²K)

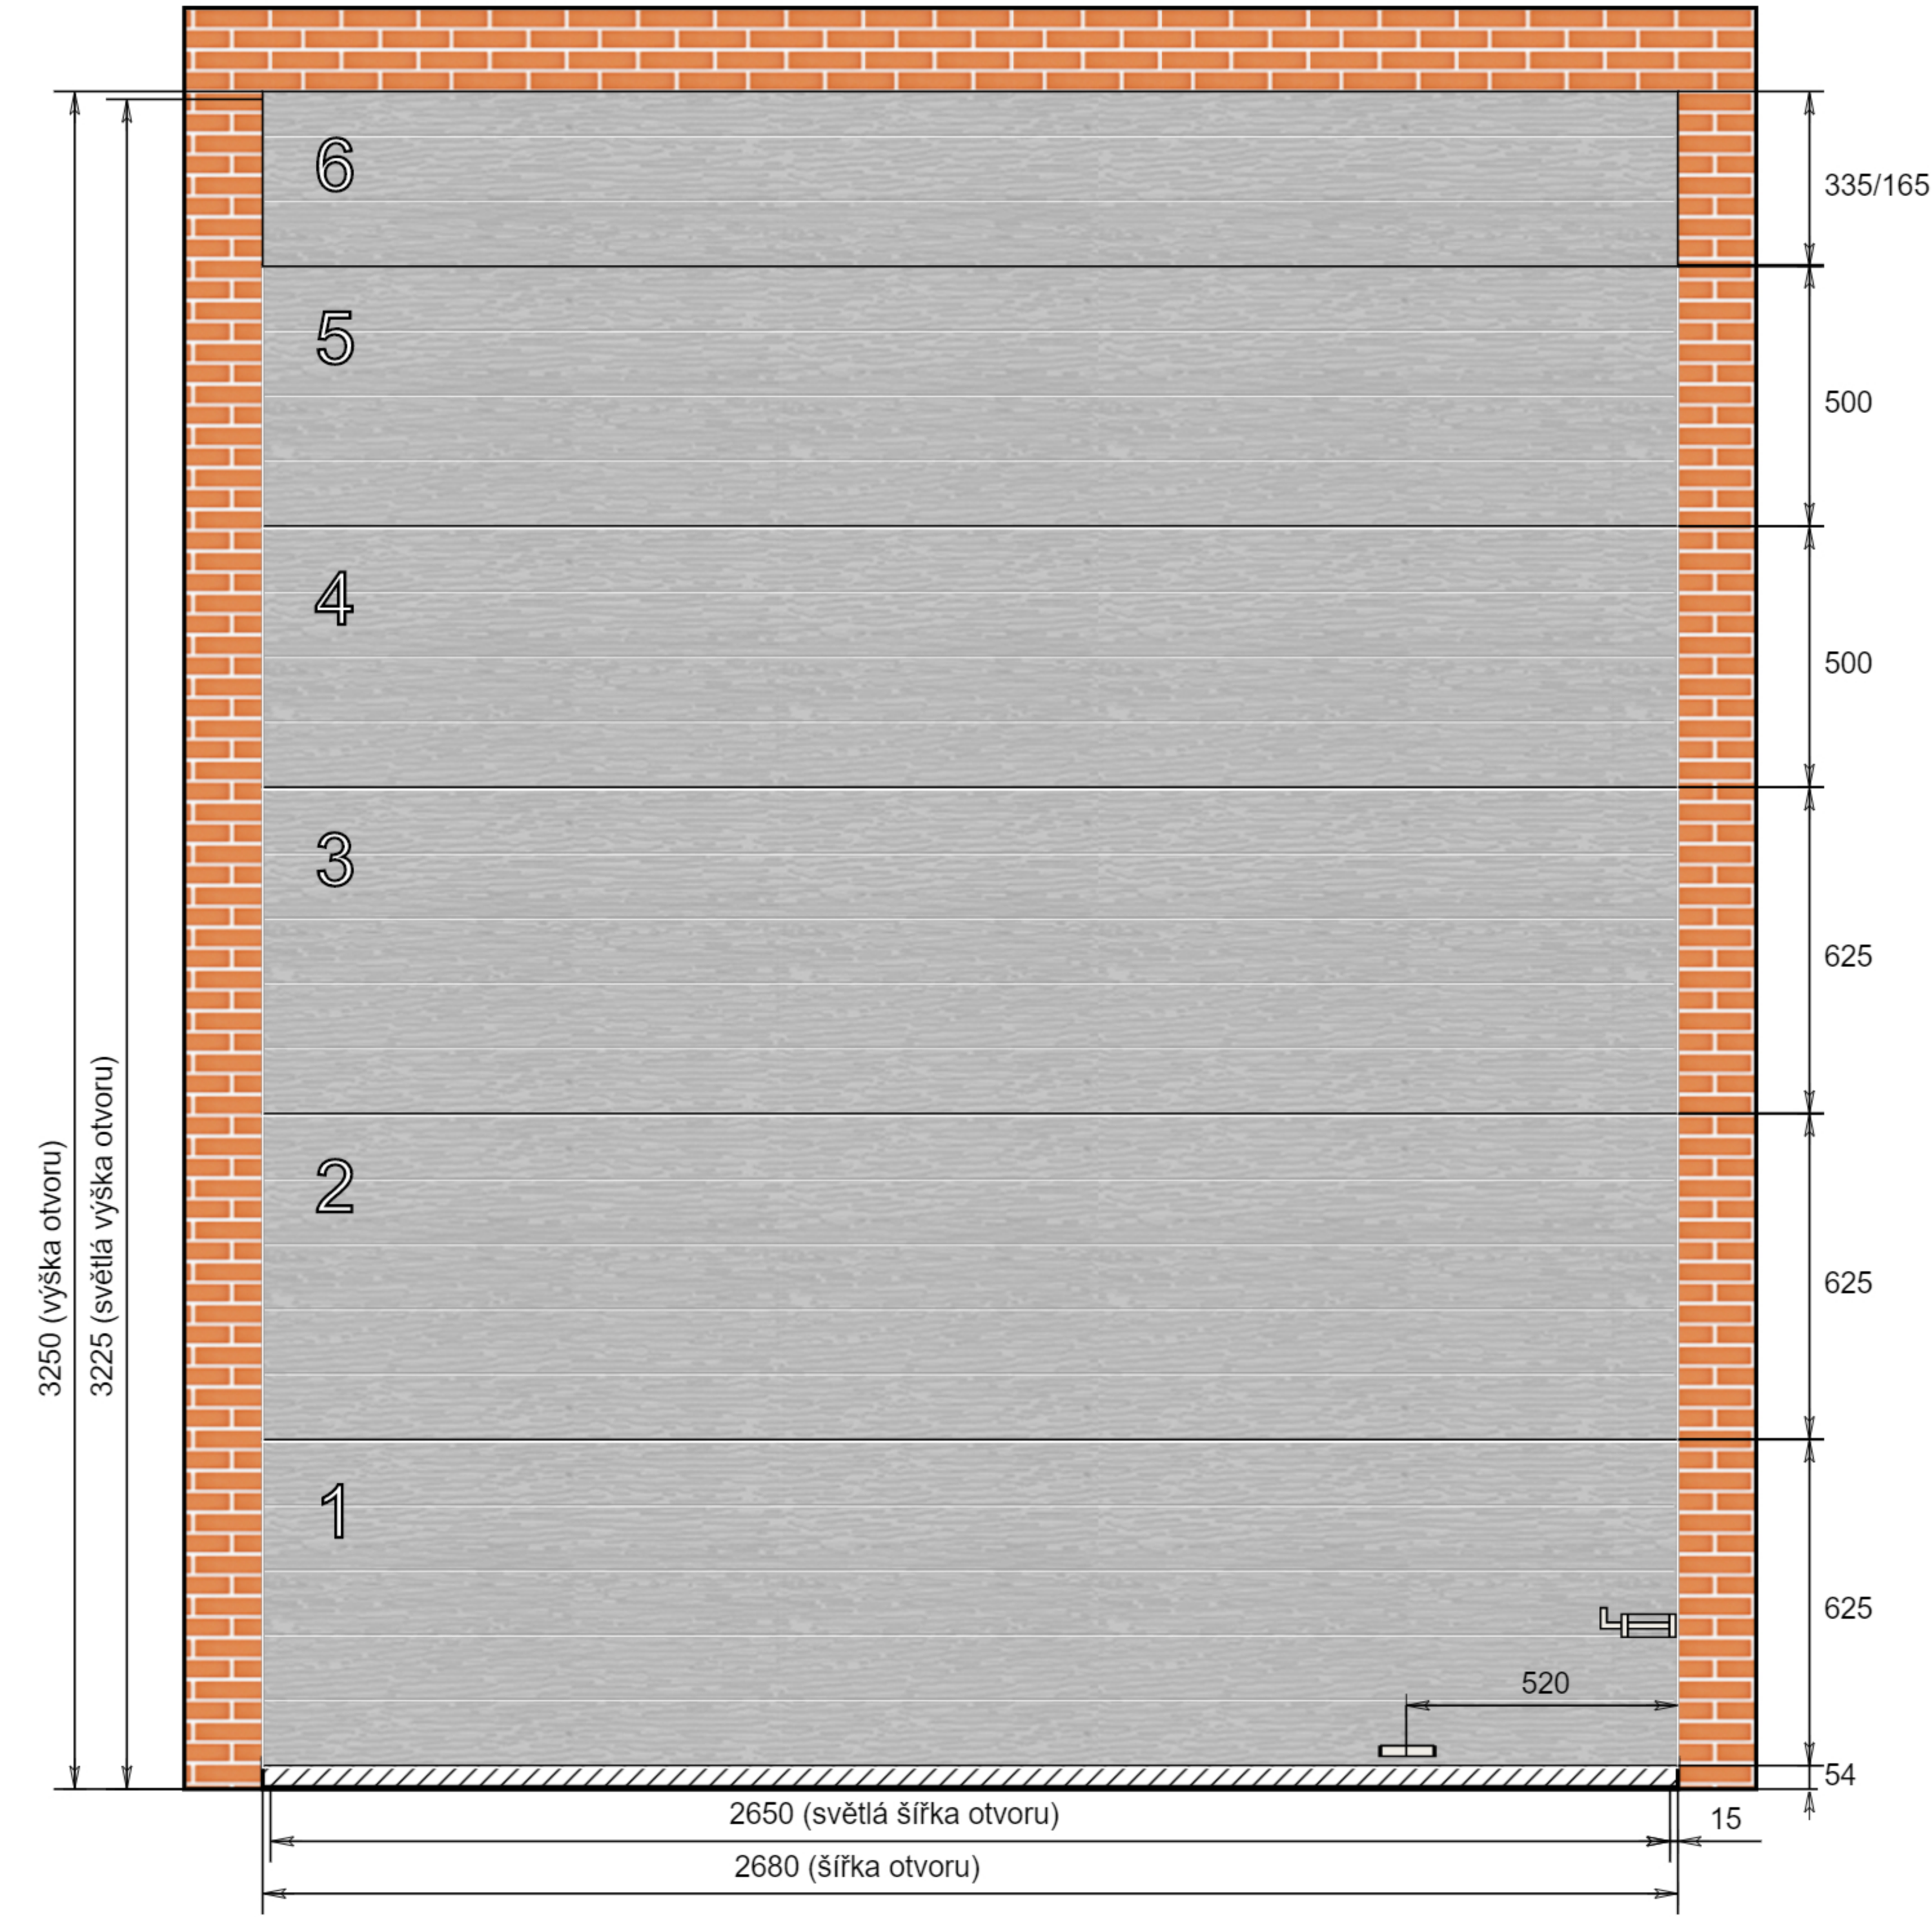


Schéma přípravy otvoru

Objednací kód

2087008

Kód produktu

3161483

Položka


SD.E.Trend-TS.S.2680x3250

Třída odolnosti proti zatížení větrání

3

Číselník protustupu tepla

1.498 W/(m²K)

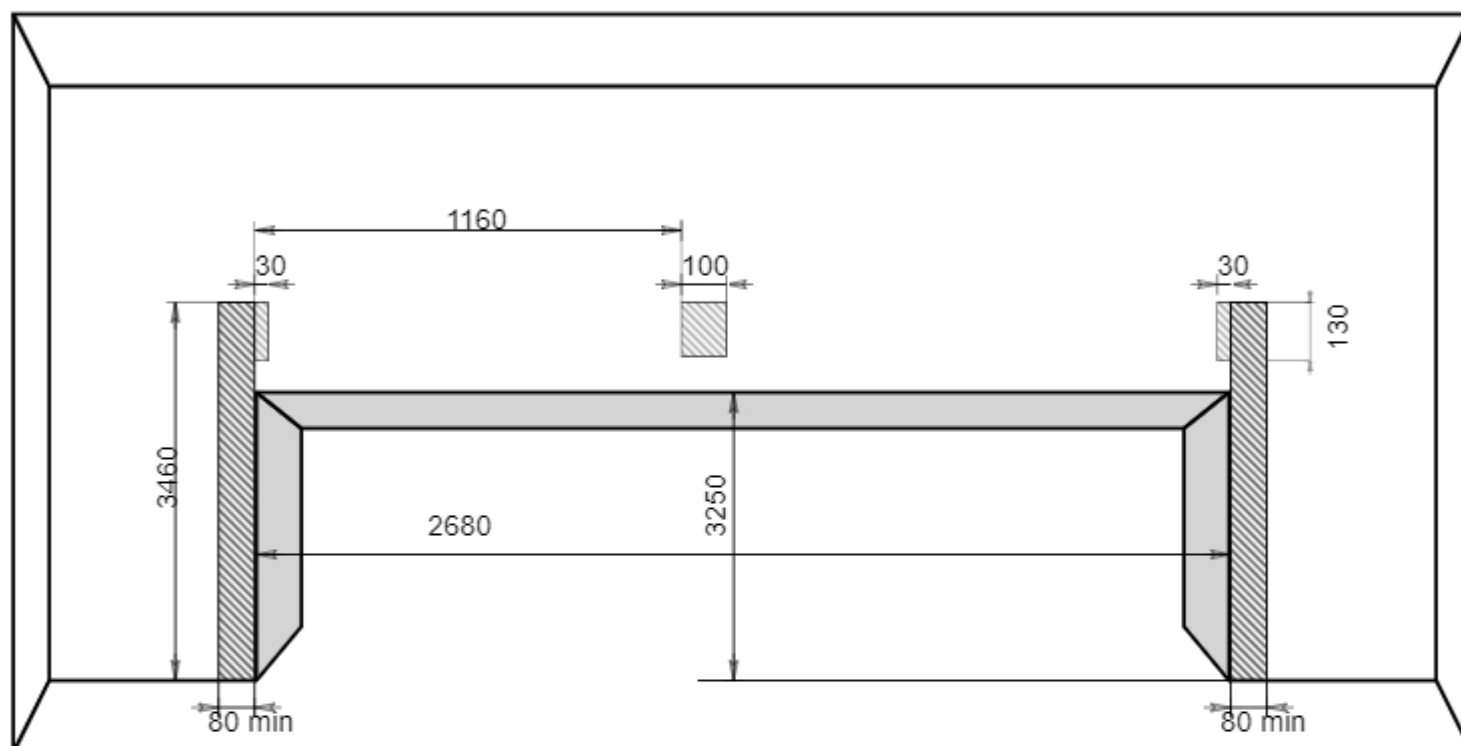

Pozor! Předběžná zpráva! Finální verze až po výpočtu kusovníku.



- místa připevnění prvků vrat k otvoru.

Otvory, do kterých se instalují sekční vrata, musí splňovat následující požadavky:

- povrch ploch otvoru musí být rovný a hladký, bez nánosu omítky a prasklin;
- odchylka pracovních ploch od svislice a horizontály nesmí překročit 1,5 mm/m, však maximálně do 5 mm;
- překlad otvoru a boční ostění rámu otvoru by měly být v jedné rovině;
- prostor, nezbytný pro montáž vrat (viz. «Schéma vrat»), musí být bez stavebních konstrukcí, systémů ventilací a tepelných sítí atd.

Další informace o požadavcích k otvorům, pravidlům měření otvorů jsou obsaženy v dokumentech «Popis konstrukce a technické parametry pro montáž garážových sekčních vrat série Classic a Trend» a «Popis konstrukce a technické parametry pro montáž průmyslových vrat série ProPlus a ProTrend».

Nákres křídla (vnější pohled)

Objednací kód	Kód produktu	Položka	Třída odolnosti proti zatížení větru	Seřazení	Učinitel prostupu tepla
2087008	3161483	SD.E.Trend-TS.S.2680x3250	3		1.498 W/(m²K)

